


# КОНСТАНТИНОВСКИЙ РАЙОН

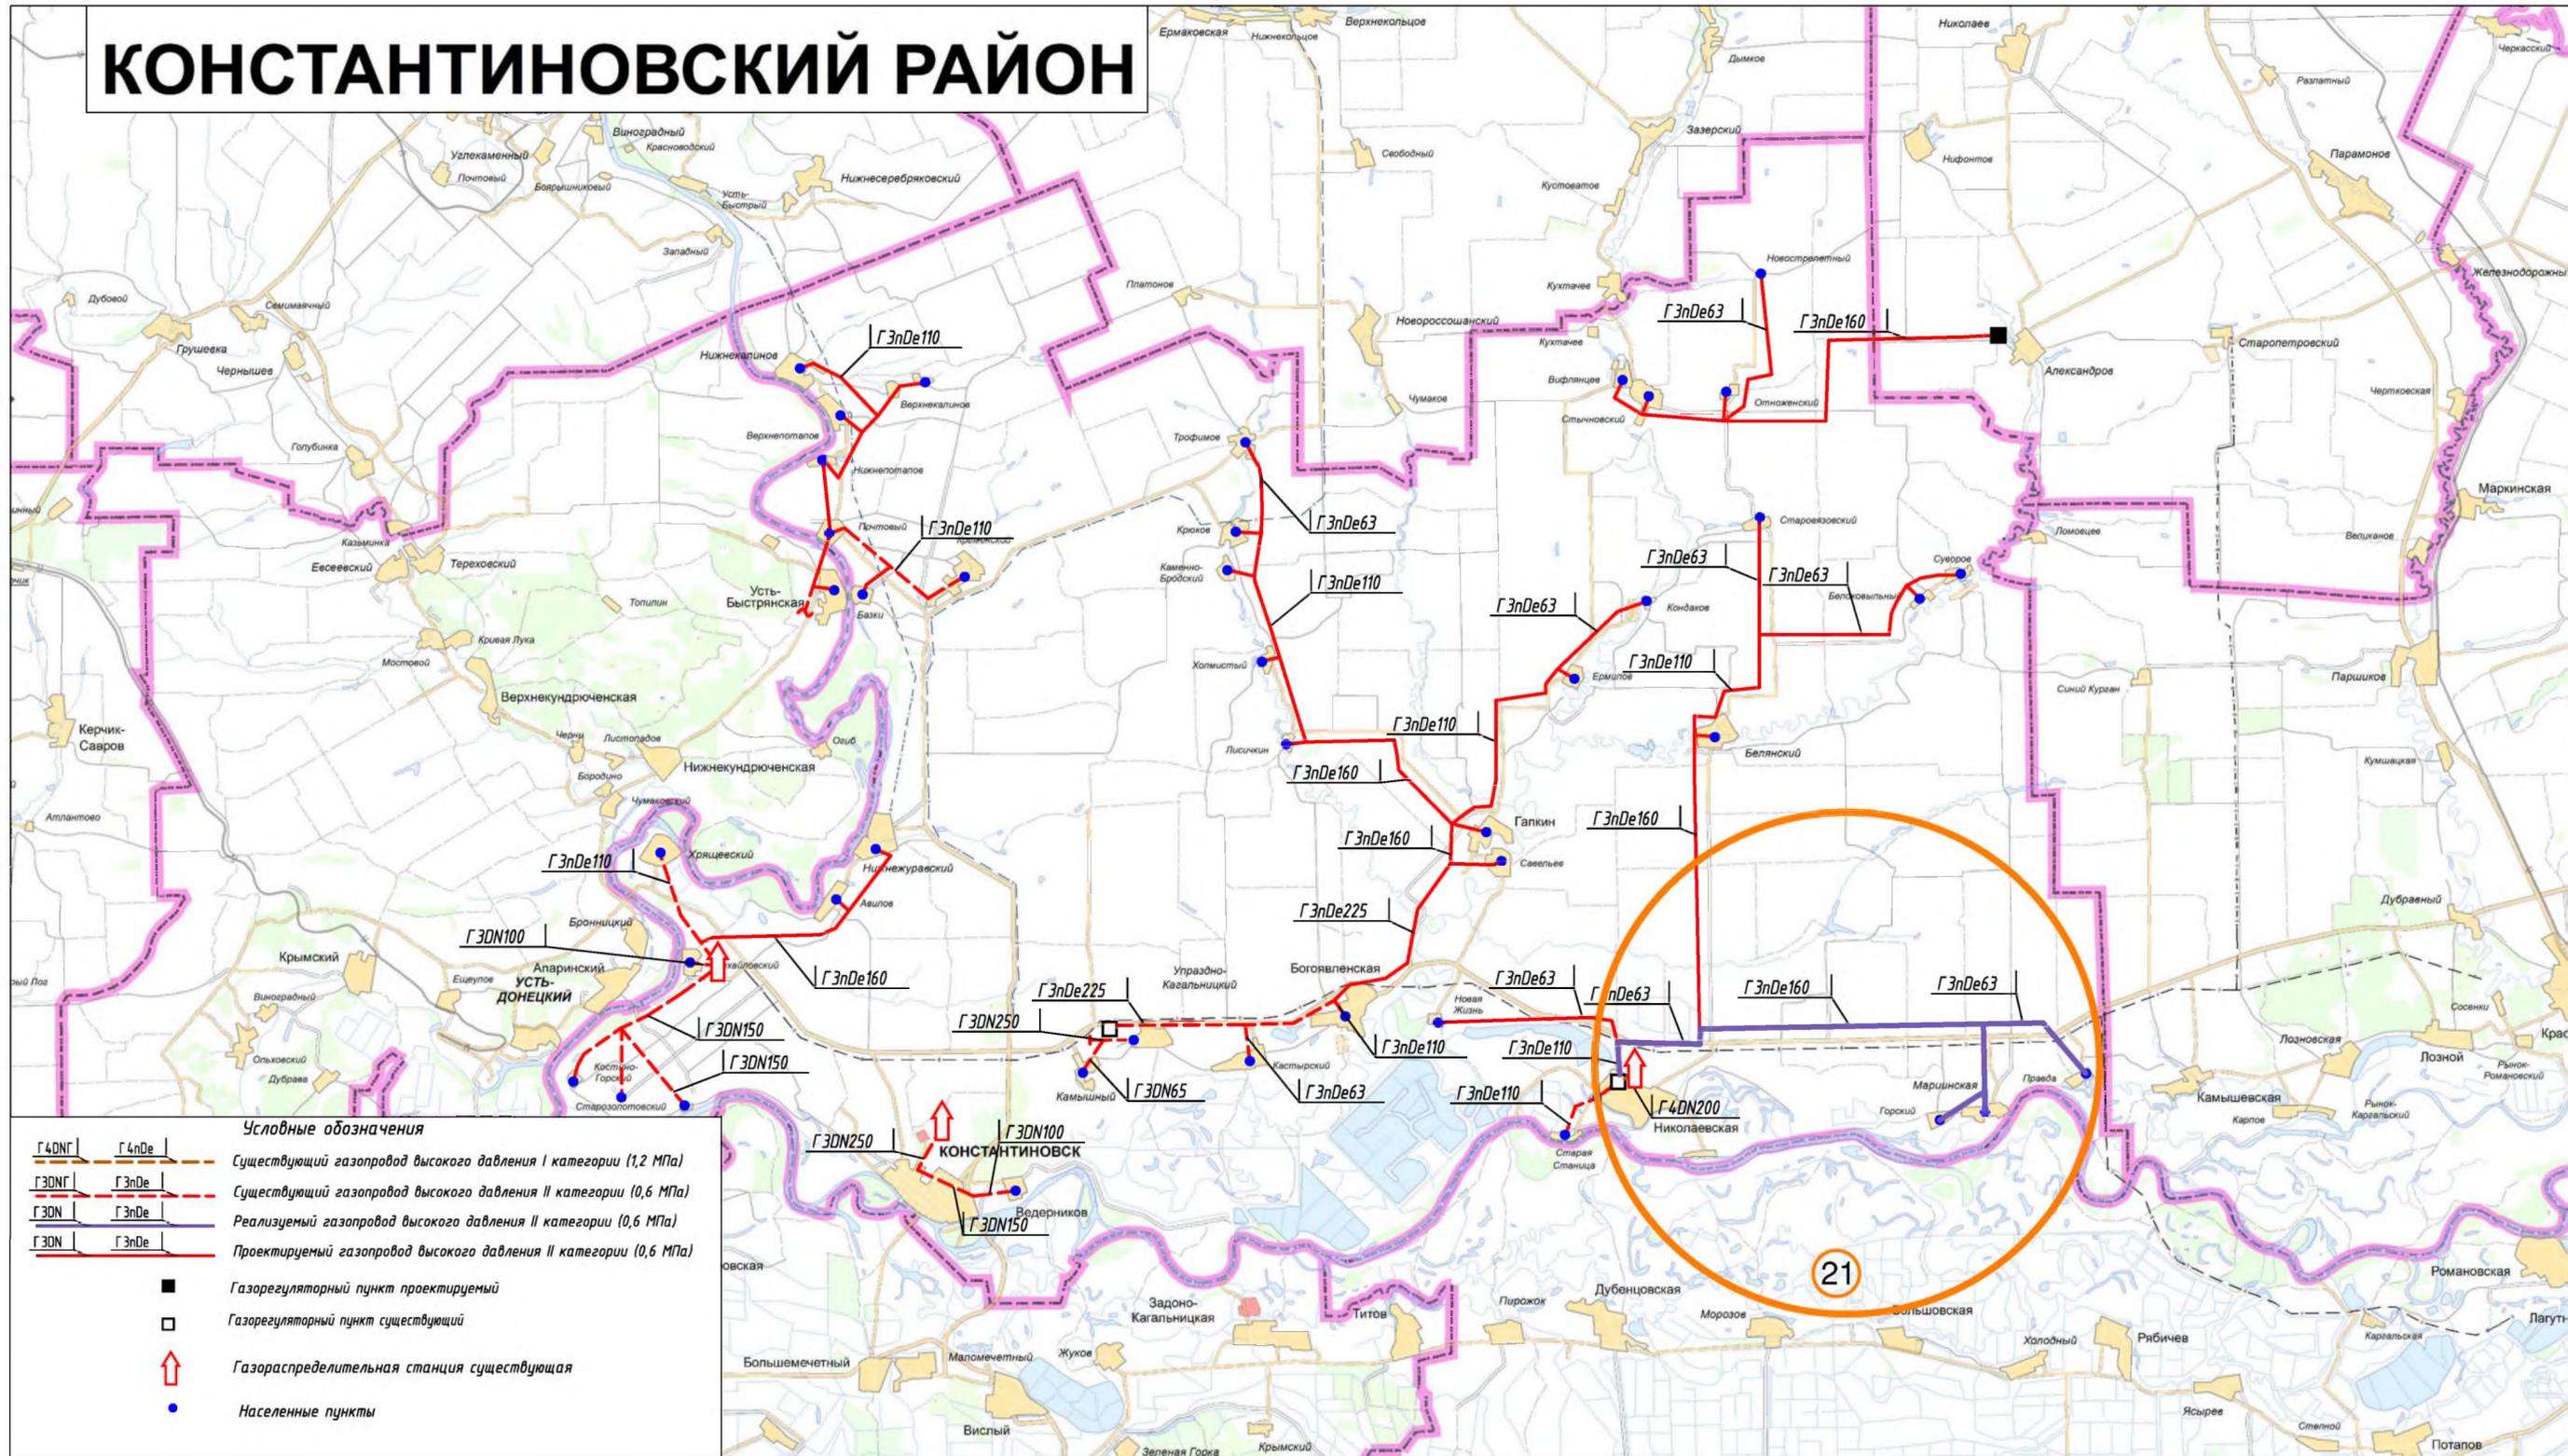

- Условные обозначения**
- Существующий газопровод высокого давления I категории (1,2 МПа)
  - Существующий газопровод высокого давления II категории (0,6 МПа)
  - Реализуемый газопровод высокого давления II категории (0,6 МПа)
  - Проектируемый газопровод высокого давления II категории (0,6 МПа)
  - Газорегуляторный пункт проектируемый
  - Газорегуляторный пункт существующий
  - ↑ Газораспределительная станция существующая
  - Населенные пункты

№ согласно Программе на 2021-2025	Наименование объекта	Тип объекта	Объем потребления газа, тыс. куб. м/ год		Количество газифицируемых населенных пунктов, ед.	Строительство объектов газоснабжения /газификации, км	Период работы			
			всего	население			Проектно-изыскательские работы (ПИР)		Строительно-монтажные работы (СМР)	
							Начало	Окончание	Начало	Окончание
21	Газопровод межпоселковый от ст. Николаевская до х. Правда с отводами к х. Горский и ст. Маринская Константиновского района Ростовской области	газопровод межпоселковый	1 706	1 624	3	27	2020	2022	2022	2024

